

PLAN-C

-  主動線 (歩行者)
-  車両動線
-  一期工事
-  二期工事
-  継続利用
-  トップライト
-  ピロティ
-  地域連携棟 想定部分

【延床面積】


一期工事：約20900㎡
 二期工事：約14100㎡
 合計：約35000㎡ ≥ 34923㎡
 (必要延床面積)

【建築面積】

一期工事：約5600㎡
 二期工事：約3600㎡
 合計：約9200㎡

【地域連携棟想定部分 面積】

	計画面積	必要面積
専有面積	約4200㎡ ≥	約4187㎡
延床面積	約6300㎡ ≥	約6281㎡

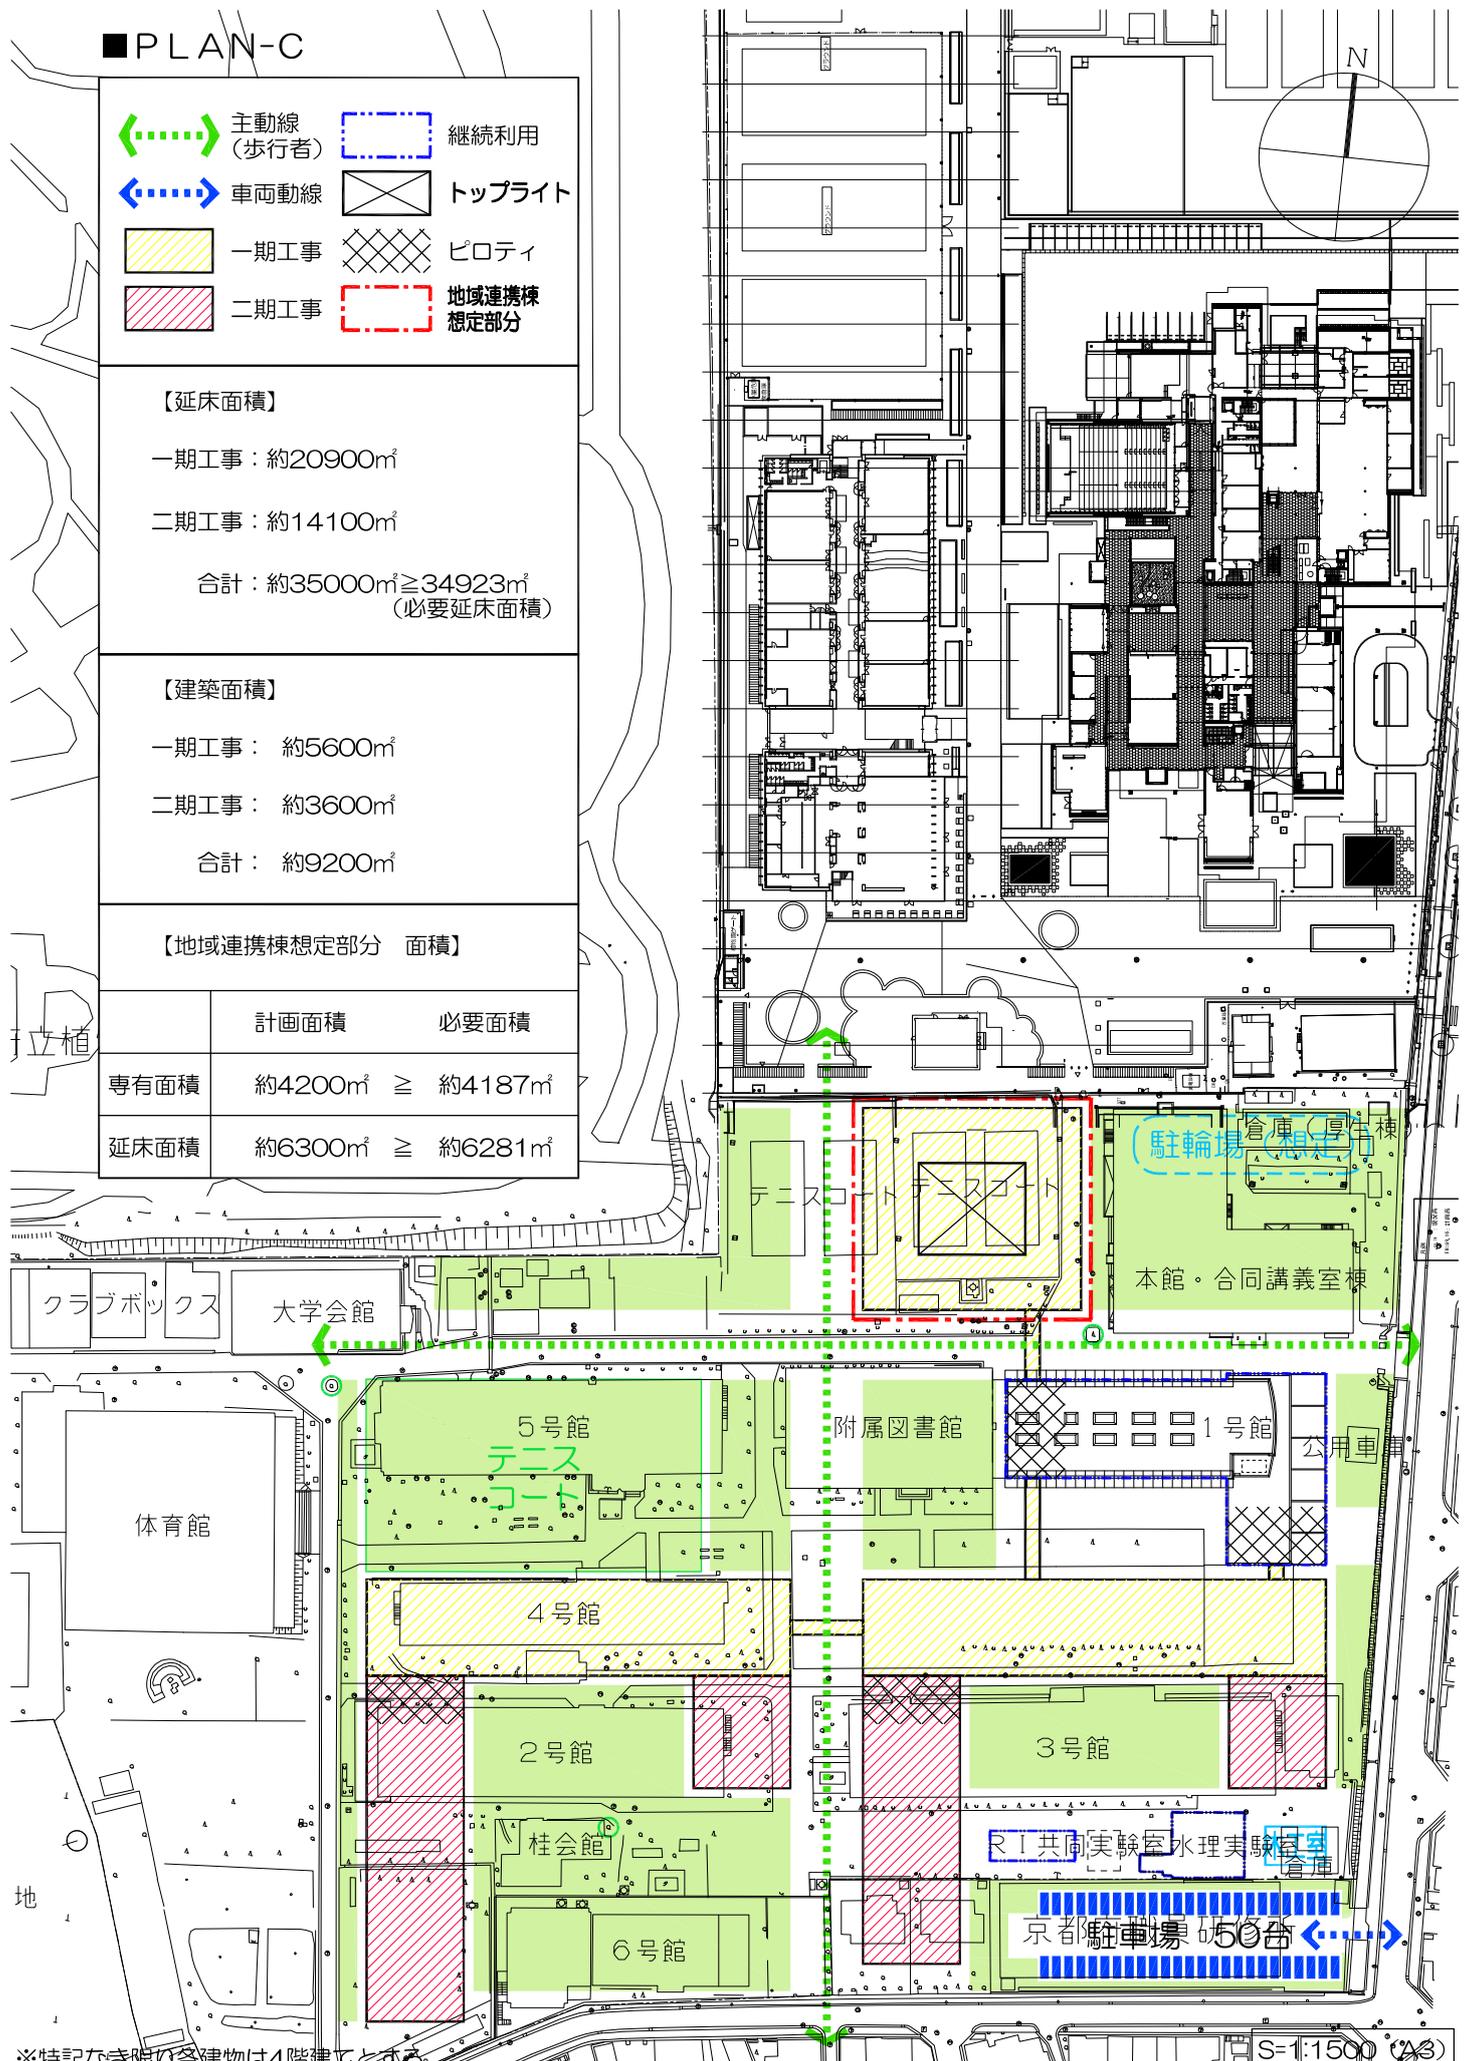

*特記なき限り各建物は4階建とする。